

ΕΦΗΜΕΡΙΣ ΤΗΣ ΚΥΒΕΡΝΗΣΕΩΣ
ΤΗΣ ΕΛΛΗΝΙΚΗΣ ΔΗΜΟΚΡΑΤΙΑΣ

ΕΝ ΑΘΗΝΑΙΣ ΤΗ 26 ΜΑΪΟΥ 1982 | ΤΕΥΧΟΣ ΤΕΤΑΡΤΟΝ | ΑΡΙΘΜΟΣ ΦΥΛΛΟΥ 238

ΠΕΡΙΕΧΟΜΕΝΑ

ΑΠΑΛΛΟΤΡΙΩΣΕΙΣ

ΑΠΟΦΑΣΕΙΣ

ΑΝΑΚΟΙΝΩΣΕΙΣ

ΠΟΛΕΟΔΟΜΙΑ

ΔΙΑΤΑΓΜΑΤΑ

ΑΠΟΦΑΣΕΙΣ

ΑΠΑΛΛΟΤΡΙΩΣΕΙΣ

ΑΠΟΦΑΣΕΙΣ

Ἀριθ. Ζ/568 (1)

Τυπικὴ ἀνάκλησις τῆς δυνάμει τῆς ἀριθμ. Ζ/7603/1978 (ΦΕΚ 552/78 τ. Δ') ἀποφάσεως Νομάρχου Καρδίτσης κηρυχθείσης ἀναγκαστικῆς ἀπαλλοτριώσεως ἐκτάσεως 126 τ.μ. διὰ τὴν κατασκευὴν ἀγροτικοῦ δρόμου εἰς τὸ ἀγρόκτημα Καναλίων.

Ο ΝΟΜΑΡΧΗΣ ΚΑΡΔΙΤΣΗΣ

Ἔχοντες ὑπ' ὄψει:

1. Τὰς διατάξεις τῆς παραγράφου 1 τοῦ ἄρθρου 11 τοῦ Ν.Δ. 797/71 «περὶ ἀναγκαστικῶν ἀπαλλοτριώσεων» ἐν συνδυασμῷ πρὸς τὰς διατάξεις τοῦ ἄρθρου 4 τῆς ἀπὸ 1.8.74 Συντακτικῆς πράξεως.

2. Τὴν δυνάμει τῆς ἀριθμ. Ζ/7603/78 (ΦΕΚ 552/78 Τ. Δ') ἀποφάσεως κηρυχθεῖσαν ἀναγκαστικὴν ἀπαλλοτρίωσιν ἐκτάσεως διὰ τὴν κατασκευὴν ἀγροτικοῦ δρόμου εἰς ἀγρόκτημα Καναλίων μὴ ἐμπροθέσμως συντελεσθεῖσαν καὶ ὡς ἐκ τούτου αὐτοδικαίως ἀνακληθεῖσαν, ἀποφασίζομεν:

Ἀνακαλοῦμεν καὶ τυπικῶς τὴν δυνάμει τῆς ἀριθμ. Ζ/7603/78 (ΦΕΚ 552/78 τ. Δ') ἀποφάσεώς μου κηρυχθεῖσαν ἀναγκαστικὴν ἀπαλλοτρίωσιν ἐκτάσεως 126 τ.μ. διὰ τὴν κατασκευὴν ἀγροτικοῦ δρόμου εἰς τὸ ἀγρόκτημα Καναλίων.

Καρδίτσα, 27 Ἀπριλίου 1982

Ὁ Νομάρχης
Ν. ΠΑΠΑΣΜΥΡΗΣ

ΑΝΑΚΟΙΝΩΣΕΙΣ

Ἀριθ. Φ. 913.3/36/Σ/5762 (2)

Γνωστοποίηση παρακατάθεσης πού ἔγινε γιὰ τὴν ἀποζημίωση ἰδιοκτητῶν ὕστερα ἀπὸ ἀναγκαστικὴ ἀπαλλοτρίωση γιὰ ἀκίνητα στὴν περιοχὴ Καλλιφύτου Δράμας γιὰ στρατιωτικὲς ἀνάγκες.

Ο ΥΠΟΥΡΓΟΣ ΕΘΝΙΚΗΣ ΑΜΥΝΗΣ

1. Γνωρίζοντας:

α) Τὰ ἄρθρα 7 καὶ 8 τοῦ Ν.Δ. 797/71 «γιὰ ἀναγκαστικὲς ἀπαλλοτριώσεις».

β) Τὴν ὑπὸ ἀριθμὸν Φ. 072.2/43/Β 7210/Σ 5304/22.

10.1981/ΓΕΘΑ/ΓΕΕΘΑ/5ης ΜΕΟ ἀπόφαση Πρωθυπουργοῦ καὶ Ὑπουργοῦ Ἐθνικῆς Ἀμύνης «γιὰ ἀνάθεση ἁρμοδιοτήτων στὸν ΥΦΕΘΑ» (ΦΕΚ 663/29.10.81 τ. Β') γνωρίζουμε σὲ ὅσους διεκδικοῦν δικαιώματα κυριότητας καθὼς καὶ στοὺς τυχὸν ἐνυπόθηκους δανειστὲς καὶ τρίτους γενικὰ διεκδικητὲς πάνω στὴν ἔκταση 48.150 μ² ποὺ ἀπαλλοτριώθηκε μὲ τὴν ὑπὸ ἀριθμὸ Ε. 9633/4540/3.10.77 κοινὴ ἀπόφαση Ὑπουργῶν Ἐθνικῆς Ἀμύνης καὶ Οἰκονομικῶν, γιὰ στρατιωτικὲς ἀνάγκες, ὅτι ἡ ἀποζημίωση τὴν ὁποία καθόρισε τὸ Μονομελὲς Πρωτοδικεῖο Δράμας μὲ τὴν ὑπὸ ἀριθμὸ 166/1980 ἀπόφασή του γιὰ τὰ ἀκίνητα, ὅπως φαίνονται στὸ ὑπὸ κλίμακα 1:1000/81 κτηματολογικὸ διάγραμμα καὶ στὸν ἀντίστοιχο κτηματολογικὸ πίνακα, ποὺ συντάχθηκε σύμφωνα μὲ τὴν διαδικασία τοῦ ἄρθρου 24 τοῦ Ν.Δ. 797/71 καὶ θεωρήθηκε ἀπὸ τὴ Διεύθυνση Τεχνικῶν Ὑπηρεσιῶν Νομαρχίας Δράμας ἔχει κατατεθεῖ στὸ Ταμεῖο Παρακαταθηκῶν καὶ Δανείων καὶ ἔχει ἐκδοθεῖ τὸ ὑπὸ ἀριθμὸ 653430/26.2.82 γραμμάτιο σύστασης παρακαταθήκης συνολικοῦ ποσοῦ δραχ. ἕνα ἑκατομμύριο διακόσιες πέντε χιλιάδες ὀκτακόσιες πενήντα (δρχ. 1.205.850).

2. Ἡ ἀποζημίωση αὐτὴ θὰ καταβληθεῖ στοὺς κατὰ τὸ Νόμο δικαιούχους.

Ἡ παρούσα ἀνακοίνωση νὰ δημοσιευθεῖ στὴν Ἐφημερίδα τῆς Κυβερνήσεως.

Ἀθῆναι, 10 Ἀπριλίου 1982

Ο ΥΦΥΠΟΥΡΓΟΣ
ΓΕΩΡΓΙΟΣ ΠΕΤΣΟΣ

Ἀριθ. Φ. 913.3/33/Ψ/5660 (3)

Γνωστοποίηση παρακατάθεσης ποὺ ἔγινε γιὰ τὴν ἀποζημίωση ἰδιοκτητῶν ὕστερα ἀπὸ ἀναγκαστικὴ ἀπαλλοτρίωση γιὰ ἀκίνητα στὴν περιοχὴ Κοινότητας Κάτω Πεδινὰ Ἰωαννίνων γιὰ στρατιωτικὲς ἀνάγκες.

Ο ΥΠΟΥΡΓΟΣ ΕΘΝΙΚΗΣ ΑΜΥΝΗΣ

1. Γνωρίζοντας:

α) Τὰ ἄρθρα 7 καὶ 8 τοῦ Ν.Δ. 797/71 «γιὰ στρατιωτικὲς ἀπαλλοτριώσεις».

β) Τὴν ὑπὸ ἀριθμὸ Φ. 072.2/43/Β 7210/Σ.5304/22.10.1981/ΓΕΘΑ/ΓΕΕΘΑ/5ης ΜΕΟ ἀπόφαση Πρωθυπουργοῦ καὶ Ὑπουργοῦ Ἐθνικῆς Ἀμύνης «γιὰ ἀνάθεση ἁρμοδιοτήτων στὸν ΥΦΕΘΑ (ΦΕΚ 663/29.10.81 τ. Β') γνωρίζουμε σὲ ὅσους διεκδικοῦν δικαιώματα κυριότητος καθὼς καὶ στοὺς ἐνυποθήκους δανειστὲς καὶ τρίτους γενικὰ διεκδικητὲς πάνω στὴν ἔκταση 86.596 μ² ποὺ ἀπαλλοτριώθηκε μὲ τὴν ὑπὸ ἀριθμὸ Ε.13506/5592/22.2.1979 κοινὴ ἀπόφαση Ὑπουργῶν Ἐθνικῆς Ἀμύνης καὶ Οἰκονομικῶν, γιὰ στρατιωτικὲς ἀνάγκες, ὅτι ἡ ἀποζημίωση τὴν ὁποία καθόρισε τὸ Μονομελὲς Πρωτοδικεῖο Ἰωαννίνων μὲ τὴν ὑπὸ ἀριθμὸ 314/1980 ἀπόφασή του γιὰ τὰ ἀκίνητα, ὅπως φαίνονται στὸ ὑπὸ κλίμακα 1:1000/79 κτηματολογικὸ διάγραμμα καὶ στὸν ἀντίστοιχο κτηματολογικὸ πίνακα, ποὺ συντάχθηκε ἀπὸ τὸν Ἐφ. Ἀνθυπολοχαγὸ (ΜΧ) Δεσφίγγο Παντελὴ καὶ θεωρήθηκε ἀπὸ τὸ Διοικητὴ ΓΥΣ ἔχει κατατεθεῖ στὸ Ταμεῖο Παρακαταθηκῶν καὶ Δανείων καὶ ἔχει ἐκδοθεῖ τὸ ὑπὸ ἀριθ. 653429/26.2.82 γραμμάτιο σύστασης παρακαταθήκης συνολικοῦ ποσοῦ δραχ. τρία ἑκατομμύρια τετρακόσιες ἑξήντα τρεῖς χιλιάδες ὀκτακόσιες σαράντα (3.463.840).

2. Ἡ ἀποζημίωση αὐτὴ θὰ καταβληθεῖ στοὺς κατὰ τὸ Νόμο δικαιούχους.

Ἡ παρούσα ἀνακοίνωση νὰ δημοσιευθεῖ στὴν Ἐφημερίδα τῆς Κυβερνήσεως.

Ἀθῆναι, 10 Ἀπριλίου 1982

Ο ΥΦΥΠΟΥΡΓΟΣ
ΓΕΩΡΓΙΟΣ ΠΕΤΣΟΣ

Ἀριθ. Β2/ε 925/ς. 33 (4)

Ἀνακοίνωση παρακαταθέσεως ἀποζημιώσεως γιὰ ἀπαλλοτρίωση ἀκινήτων γιὰ τὴν κατασκευὴ ὁδοῦ Ἀλεξ/λεως—Βουλγαρικῶν Συνόρων (τμῆμα Ἄβαντος—Αἰσύμης).

Ο ΥΠΟΥΡΓΟΣ ΔΗΜΟΣΙΩΝ ΕΡΓΩΝ

Σύμφωνα μέ: 1) Τὰ ἄρθρα 7 καὶ 8 τοῦ Ν.Δ. 797/1971 «περὶ ἀναγκαστικῶν ἀπαλλοτριώσεων». καὶ 2) τὴν παράγρ. IV τῆς ΕΔ2α/01/25/Φ.2.2.1/20.3.82 ἀπόφ. Ὑπ. Δημ. Ἔργων (Ἐγκ. Ε.43) ΦΕΚ 149/6.4.82 τ. Β' περὶ μεταβιβάσεως ἁρμοδιοτήτων, γνωστοποιοῦμε:

α) Σὲ ὅσους ἔχουν ἢ διεκδικοῦν δικαιώματα κυριότητας σὲ ἀκίνητα ποὺ ἀπαλλοτριώθηκαν ἀναγκαστικὰ μὲ τὴ Δ.4083/1976 κοινὴ ἀπόφαση τῶν Ὑπουργῶν Οἰκονομικῶν καὶ Δημοσίων Ἔργων (ΦΕΚ 225/75 τ. Δ') γιὰ τὴν κατασκευὴ τῆς Ἐθν. ὁδοῦ Ἀλεξ/λεως—Βουλγαρικῶν Συνόρων (τμῆμα Ἄβαντος—Αἰσύμης).

β) Τοὺς ἐνυπόθηκους δανειστὲς καὶ τοὺς τρίτους διεκδικητὲς τῶν ἀκινήτων αὐτῶν, ὅτι ἡ ἀποζημίωση τῆς ἐδαφικῆς ἐπιφάνειας καὶ τῶν ἐπικειμένων της, ὅπως περιγράφονται στὸ σχετικὸ κτηματολογικὸ πίνακα, ἡ ὁποία καθορίστηκε μὲ τὴν 126/77 ἀπόφαση τοῦ Μον. Πρωτοδικείου Ἕβρου ἔχει παρακατεθεῖ στὸ Ταμεῖο Παρ/κῶν καὶ Δανείων Ἀθηνῶν.

Σχετικὰ ἔχει ἐκδοθεῖ τὸ ἀριθ. 9668/82 γραμμάτιο συστάσεως παρακαταθήκης δρχ. τριάντα δύο χιλιάδων διακοσίων (32.200).

Ἡ ἀποζημίωση θὰ ἀποδοθεῖ στὰ πρόσωπα ποὺ θὰ ἀναγνωρισθοῦν δικαιοῦχοι κατὰ τὴ νόμιμη διαδικασία.

Ἡ ἀνακοίνωση αὐτὴ νὰ δημοσιευθεῖ στὴν Ἐφημερίδα τῆς Κυβερνήσεως.

Ἀθῆναι, 30 Ἀπριλίου 1982

Μὲ Ἐντολὴ Ὑπουργοῦ
Ὁ Διευθυντὴς
Γ. ΘΕΟΔΟΣΙΑΔΗΣ

Ἀριθ. Β2 1070 εἰκ. ς. 69 (5)

Ἀνακοίνωση παρακαταθέσεως ἀποζημιώσεως γιὰ ἀπαλλοτρίωση ἀκινήτων γιὰ τὴν κατασκευὴ τοῦ 1ου τμήματος ἀγωγοῦ Μόρνου ἀπὸ χ.θ. 62 σὺν 546 μέχρι 64 σὺν 509,18.

Ο ΥΠΟΥΡΓΟΣ ΔΗΜΟΣΙΩΝ ΕΡΓΩΝ

Σύμφωνα μὲ τὰ ἄρθρα 7 καὶ 8 τοῦ Ν.Δ. 797/1071 «περὶ ἀναγκαστικῶν ἀπαλλοτριώσεων» καὶ 2) τὴν παράγρ. IV τῆς ΕΔ2α/01/25/Φ.2.2.1/20.3.82 ἀπόφ. Ὑπ. Δημ. Ἔργων (Ἐγκ. Ε.43) ΦΕΚ 149/82 τ. Β' περὶ μεταβιβάσεως ἁρμοδιοτήτων, γνωστοποιοῦμε:

α) Σὲ ὅσους ἔχουν ἢ διεκδικοῦν δικαιώματα κυριότητας σὲ ἀκίνητα ποὺ ἀπαλλοτριώθηκαν ἀναγκαστικὰ μὲ τὴν ἀριθ. Δ357/304/30.1.80 κοινὴ ἀπόφαση τῶν Ὑπουργῶν Οἰκονομικῶν καὶ Δημοσίων Ἔργων (ΦΕΚ 188/80 τ. Δ') γιὰ τὴν κατασκευὴ τοῦ 1ου τμήματος ἀγωγοῦ Μόρνου ἀπὸ χ.θ. 62 σὺν 546 μέχρι 64 σὺν 509,18.

β) Τοὺς ἐνυπόθηκους δανειστὲς καὶ τοὺς τρίτους διεκδικητὲς τῶν ἀκινήτων αὐτῶν, ὅτι ἡ ἀποζημίωση τῆς ἐδαφικῆς ἐπιφάνειας καὶ τῶν ἐπικειμένων της, ὅπως περιγράφονται στὸ σχετικὸ κτηματολογικὸ πίνακα, ἡ ὁποία καθορίστηκε μὲ τὴν ἀριθ. 9/31.3.81 ἀπόφαση τοῦ Μον. Πρωτ. Λεβαδείας ἔχει παρακρατηθεῖ στὸ Γραφεῖο Παρακαταθηκῶν Λεβαδείας.

Σχετικὰ ἔχει ἐκδοθεῖ τὸ ἀριθ. 15747/6.4.82 γραμμάτιο συστάσεως παρακαταθήκης δρχ. ἕνα ἑκατομμύριο ἑπτακόσιες εἴκοσι τέσσερις χιλιάδες διακόσιες ἐνενήντα (1.724.290).

Ἡ ἀποζημίωση θὰ ἀποδοθεῖ στὰ πρόσωπα ποὺ θὰ ἀναγνωρισθοῦν δικαιοῦχοι κατὰ τὴ νόμιμη διαδικασία.

Η ανακοίνωση αυτή νά δημοσιευθεί στήν Έφημερίδα τής Κυβερνήσεως.

Ἀθῆναι, 22 Ἀπριλίου 1982

Μέ Ἐντολή Ὑπουργοῦ
Ὁ Διευθυντής
Γ. ΘΕΟΔΟΣΙΑΔΗΣ

Ἀριθ. Β2 1056 (6)

Ἀνακοίνωση παρακαταθέσεως ἀποζημιώσεως γιά ἀπαλλοτρίωση ἀκινήτων γιά τή κατασκευή τοῦ 1ου τμήματος ἀγωγοῦ Μόρνου ἀπό χ.θ. 62 σύν 546 μέχρι 64 σύν 509,18.

Ο ΥΠΟΥΡΓΟΣ ΔΗΜΟΣΙΩΝ ΕΡΓΩΝ

Σύμφωνα μέ τά ἄρθα 7 καί 8 τοῦ Ν.Δ. 797/71 «περί ἀναγκαστικν ἀπαλλοτριώσεων». καί 2) τή παράγρ. IV τῆς ΝΔ2α/61/25/Φ.2.2.1/20.3.82 ἀπόφ. Ὑπουργ. Δημ. Ἔργων (Ἐγκ. Ε.43) ΦΕΚ 149/82 τ. Β' περί μεταβιβάσεως ἁρμοδιοτήτων, γνωστοποιοῦμε:

α) Σέ ὅσους ἔχουν ἤ διεκδικοῦν δικαιώματα κυριότητας σέ ἀκίνητα πού ἀπαλλοτριώθηκαν ἀναγκαστικά μέ τήν ἀριθ. Δ.357/304/30.1.80 κοινή ἀπόφαση τῶν Ὑπουργῶν Οἰκονομικῶν καί Δημοσίων Ἔργων (ΦΕΚ 188/80 τ. Δ') γιά τήν κατασκευή τοῦ 1ου τμήματος ἀγωγοῦ Μόρνου ἀπό χ.θ. 62 σύν 546 μέχρι 64 σύν 509,18.

ε) Τούς ἐνυπόθηκους δανειστές καί τούς τρίτους διεκδικητές τῶν ἀκινήτων αὐτῶν, ὅτι ἡ ἀποζημίωση τῆς ἐδαφικῆς ἐπιφάνειας καί τῶν ἐπικειμένων της, ὅπως περιγράφονται στό σχετικό κτηματολογικό πίνακα, ἡ ὁποία καθορίστηκε μέ τήν ἀριθ. 9/31.3.81 ἀπόφαση τοῦ Μον. Πρωτοδικείου Λεβαδείας ἔχει παρακατατεθεῖ στό Γραφεῖο Παρ/κῶν Λεβαδείας.

Σχετικά ἔχει ἐκδοθεῖ τό ἀριθ. 15746/6.4.82 γραμμάτιο συστάσεως παρακαταθήκης δρχ. ἕξ ἑκατομμύρια τριακόσιες πενήντα ἐννέα χιλιάδες διακόσιες δέκα τρεῖς (6.359.213).

Η ἀποζημίωση θά ἀποδοθεῖ στά πρόσωπα πού θά ἀναγνωρισθοῦν δικαιοῦχοι κατά τή νόμιμη διαδικασία.

Η ἀνακοίνωση αὐτή νά δημοσιευθεῖ στήν Ἐφημερίδα τῆς Κυβερνήσεως.

Ἀθῆναι, 22 Ἀπριλίου 1982

Μέ Ἐντολή Ὑπουργοῦ
Ὁ Διευθυντής
Γ. ΘΕΟΔΟΣΙΑΔΗΣ

Ἀριθ. Β2/ε 923/φ. 33 (7)

Ἀνακοίνωση παρακαταθέσεως ἀποζημιώσεως γιά ἀπαλλοτρίωση ἀκινήτων γιά τήν κατασκευή ὁδοῦ Ἀλεξ/λεως —Βουλγαρικῶν συνόρων (τμῆμα Ἄβαντος—Αἰσύμης).

Ο ΥΠΟΥΡΓΟΣ ΔΗΜΟΣΙΩΝ ΕΡΓΩΝ

Σύμφωνα μέ: 1) Τά ἄρθρα 7 καί 8 τοῦ Ν.Δ. 797/1971 «περί ἀναγκαστικῶν ἀπαλλοτριώσεων», καί 2) τήν παράγρ. IV τῆς ΕΔ2/α/01/25/Φ.2.2.1/20.3.82 ἀπόφ. Ὑπ. Δημ. Ἔργων (Ἐγκ. Ε.43) ΦΕΚ 149/6.4.82 τ. Β' περί μεταβιβάσεως ἁρμοδιοτήτων, γνωστοποιοῦμε:

α) Σέ ὅσους ἔχουν ἤ διεκδικοῦν δικαιώματα κυριότητας σέ ἀκίνητα πού ἀπαλλοτριώθηκαν ἀναγκαστικά μέ τή Δ.4083/1976 κοινή ἀπόφαση τῶν Ὑπουργῶν Οἰκονομικῶν καί Δημ. Ἔργων (ΦΕΚ 225/76 τ. Δ') γιά τήν κατασκευή τῆς Ἐθν. ὁδοῦ Ἀλεξ/πόλεως — Βουλγαρικῶν συνόρων (τμῆμα Ἄβαντος—Αἰσύμης).

ε) Τούς ἐνυπόθηκους δανειστές καί τούς τρίτους διεκδικητές τῶν ἀκινήτων αὐτῶν, ὅτι ἡ ἀποζημίωση τῆς ἐδαφικῆς ἐπιφάνειας καί τῶν ἐπικειμένων της, ὅπως περιγράφονται στό σχετικό κτηματολογικό πίνακα, ἡ ὁποία καθορίστηκε μέ τήν 125/77 ἀπόφαση τοῦ Μον. Πρωτοδικείου Ἕβρου ἔχει παρακατατεθεῖ στό Ταμεῖο Παρακαταθηκῶν καί Δανείων Ἀθηνῶν.

Σχετικά ἔχει ἐκδοθεῖ τό 9669/82 γραμμάτιο συστάσεως παρακαταθήκης δρχ. ὀγδόντα ἕξι χιλιάδων τετρακοσίων σαράντα (86.440).

Η ἀποζημίωση θά ἀποδοθεῖ στά πρόσωπα πού θά ἀναγνωρισθοῦν δικαιοῦχοι κατά τή νόμιμη διαδικασία.

Η ἀνακοίνωση αὐτή νά δημοσιευθεῖ στήν Ἐφημερίδα τῆς Κυβερνήσεως.

Ἀθῆναι, 30 Ἀπριλίου 1982

Μέ Ἐντολή Ὑπουργοῦ
Ὁ Διευθυντής
Γ. ΘΕΟΔΟΣΙΑΔΗΣ

ΠΟΛΕΟΔΟΜΙΑ

ΔΙΑΤΑΓΜΑΤΑ

(8)

Τροποποίηση τοῦ ρυμοτομικοῦ σχεδίου Ἀμαρουσίου (Ἀττικῆς).

Ο ΠΡΟΕΔΡΟΣ ΤΗΣ ΕΛΛΗΝΙΚΗΣ ΔΗΜΟΚΡΑΤΙΑΣ

Ἔχοντας ὑπόψη:

1. Τίς διατάξεις τοῦ Ν. Δ/τος «περί σχεδίων πόλεων κλπ.» τῆς 17 Ἰουλίου 1923, ὅπως μεταγενέστερα τροποποιήθηκαν καί συμπληρώθηκαν καί εἰδικότερα τά ἄρθρα του 3, 9 καί 70.
2. Τίς διατάξεις τοῦ Ν. 947/1979 «περί οἰκιστικῶν περιοχῶν» (ΦΕΚ 169/Α) καί εἰδικότερα τό ἄρθρο του 62 (παρ. 1).
3. Τίς διατάξεις τοῦ Ν. 1032/1980 «περί συστάσεως Ὑπουργείου Χωροταξίας Οἰκισμοῦ καί Περιβάλλοντος» (ΦΕΚ 57/Α) καί εἰδικότερα τά ἄρθρα του 2, 3 καί 7.
4. Τίς ὑπ' ἀριθ. 203/1980 καί 165/1980 πράξεις τοῦ Δημοτικοῦ Συμβουλίου Ἀμαρουσίου.
5. Τήν ὑπ' ἀριθ. 737/1981 γνωμοδότηση τοῦ Συμβουλίου Δημοσίων Ἔργων (Τμῆμα Οἰκισμοῦ).
6. Τήν ὑπ' ἀριθ. 1501/1981 γνωμοδότηση τοῦ Συμβουλίου τῆς Ἐπικρατείας, μέ πρόταση τοῦ Ὑπουργοῦ Χωροταξίας, Οἰκισμοῦ καί Περιβάλλοντος, ἀποφασίζουμε:

Ἄρθρο 1.

Ἐγκρίνεται ἡ τροποποίηση τοῦ ρυμοτομικοῦ σχεδίου Ἀμαρουσίου (Ἀττικῆς) στά ὑπ' ἀριθ. 609 καί 610 οἰκοδομικά τετράγωνα, ὅπως φαίνεται στό σχετικό πρωτότυπο διάγραμμα σέ κλίμακα 1:500 πού ἔχει θεωρηθεῖ μέ τήν ὑπ' ἀριθμόν Γ. 54041/1981 πράξη τοῦ Ὑπουργοῦ Χωροταξίας, Οἰκισμοῦ καί Περιβάλλοντος καί πού συνοπτικό του ἀντίτυπο δημοσιεύεται μέ τό παρόν Διάταγμα.

Ἄρθρο 2.

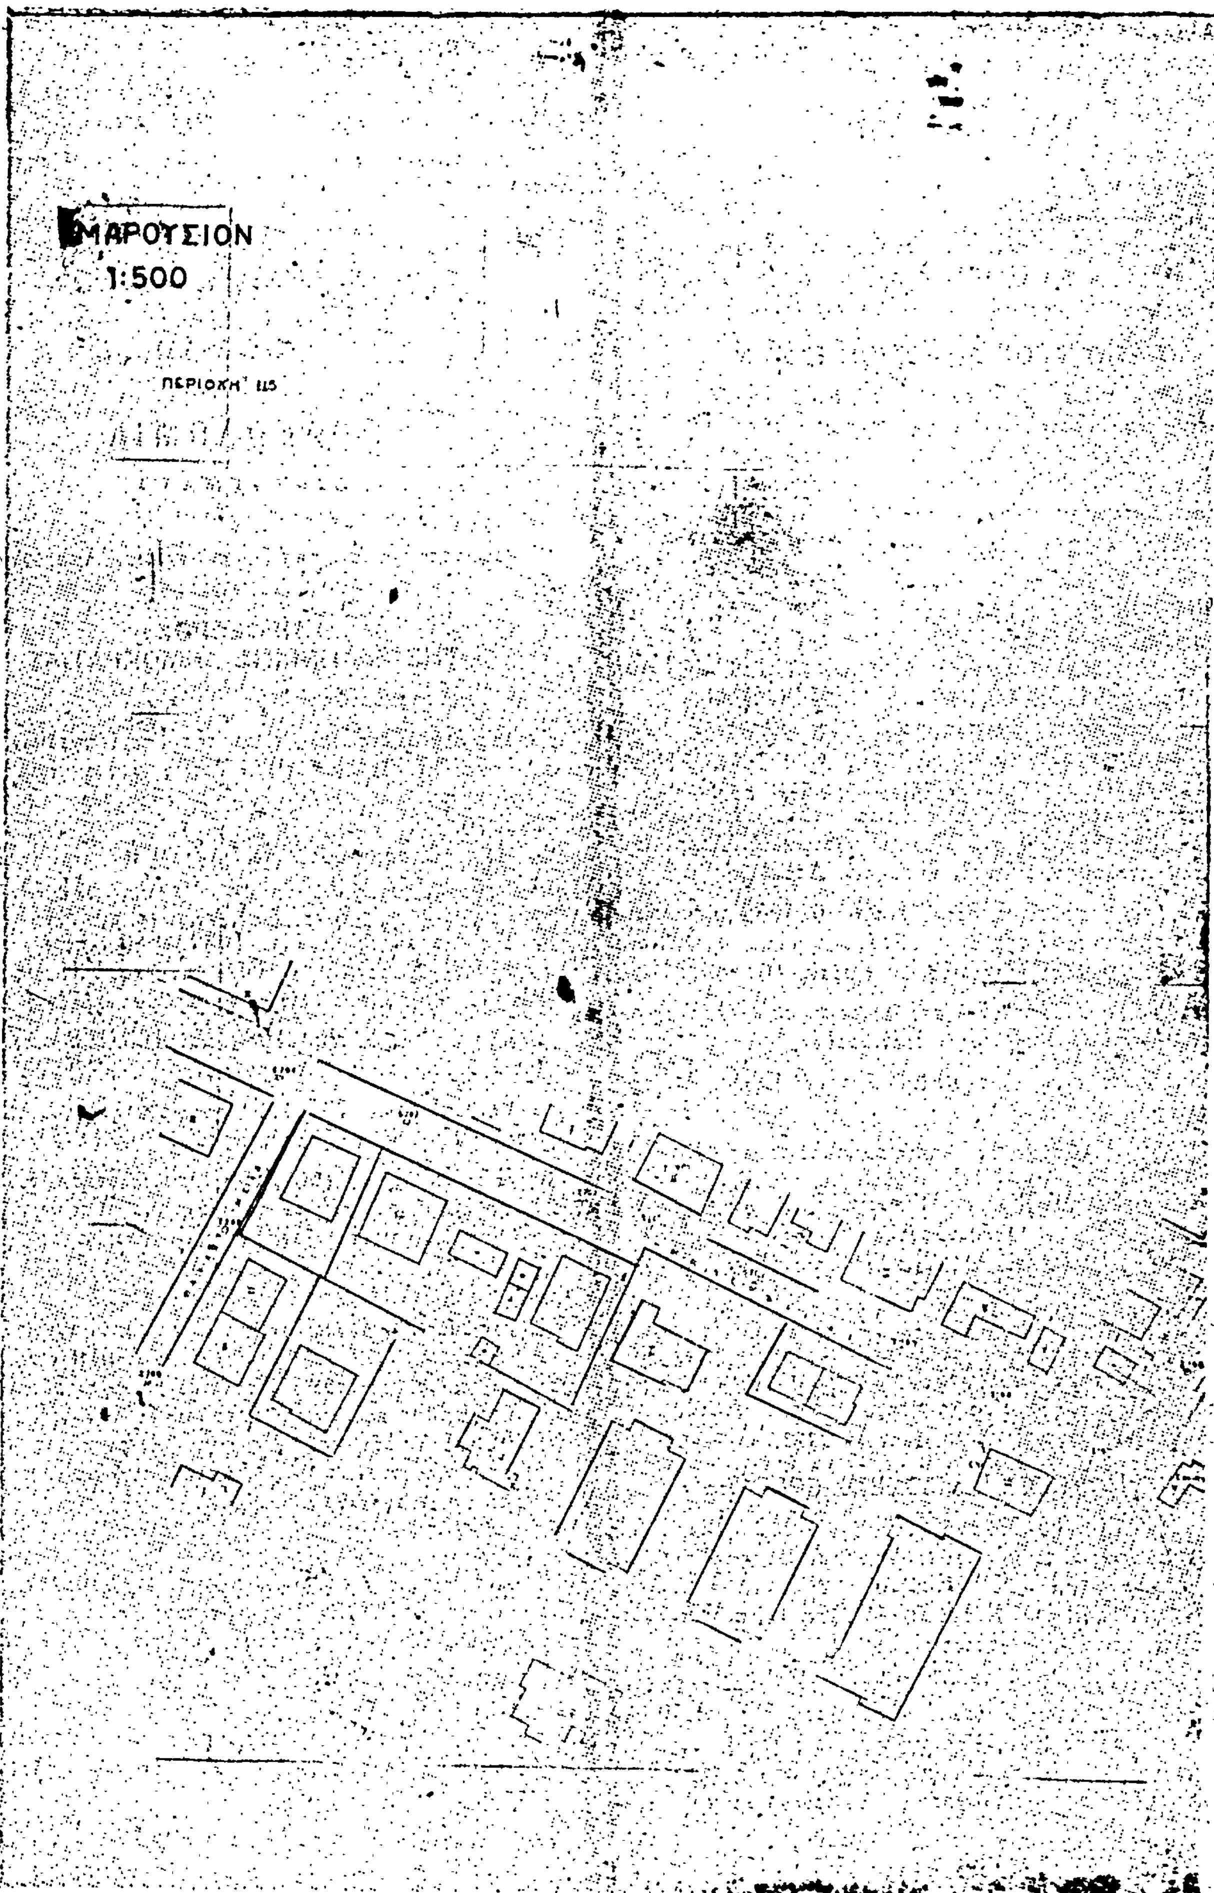
Τροποποιεῖται τό προκήπιο τῶν οἰκοπέδων, πού βρίσκονται μέσα στά παραπάνω οἰκοδομικά τετράγωνα καί ἔχουν πρόσωπο στήν ὁδό Δημ. Ψαρροῦ, μέ μετατόπιση. Τό πλάτος του παραμένει τέσσερα (4) μέτρα, ὅπω φαίνεται στό ἴδιο διάγραμμα.

Στόν Ὑπουργό Χωροταξίας, Οἰκισμοῦ καί Περιβάλλοντος, ἀναθέτουμε τή δημοσίευση καί ἐκτέλεση τοῦ παρόντος Διατάγματος.

Ἀθῆναι, 11 Ἀπριλίου 1982

Ο ΠΡΟΕΔΡΟΣ ΤΗΣ ΔΗΜΟΚΡΑΤΙΑΣ
ΚΩΝΣΤΑΝΤΙΝΟΣ Γ. ΚΑΡΑΜΑΝΛΗΣ

Ο ΥΠΟΥΡΓΟΣ ΧΩΡΟΤΑΞΙΑΣ, ΟΙΚΙΣΜΟΥ ΚΑΙ ΠΕΡΙΒΑΛΛΟΝΤΟΣ
ΑΝΤΩΝΙΟΣ ΤΡΙΤΣΗΣ


ΜΑΡΟΥΣΙΟΝ
1:500
ΠΕΡΙΟΧΗ

Γ609

Γ610

Γ611

ΥΠΟΥΡΓΕΙΟ

(9)

Τροποποίηση τοῦ ρυμοτομικοῦ σχεδίου Ζωγράφου ('Αττικῆς) καὶ ἐπιβολὴ προκηπίου.

Ο ΠΡΟΕΔΡΟΣ ΤΗΣ ΕΛΛΗΝΙΚΗΣ ΔΗΜΟΚΡΑΤΙΑΣ

Ἔχοντας ὑπόψη:

1. Τὶς διατάξεις τοῦ ἀπὸ 17 Ἰουλίου 1923 Ν. Δ/τος «περὶ σχεδίων πόλεων κλπ.» ὅπως μεταγενέστερα τροποποιήθηκαν καὶ συμπληρώθηκαν καὶ εἰδικότερα τῶν ἄρθρων 3, 9 καὶ 70.

2. Τὶς διατάξεις τοῦ ἀπὸ 8.9.1923 Ν. Δ/τος περὶ καθορισμοῦ τῆς κατὰ τὸ ἄρθρον 3 τοῦ ἀπὸ 17.7.1923 Ν. Διατάγματος «περὶ σχεδίων πόλεων κλπ. προθεσμίας» (ΦΕΚ 257Α) σὲ συνδυασμὸ μὲ τὶς διατάξεις τοῦ ἄρθρου 27 τοῦ Ν. 1065/1980 «περὶ κυρώσεως Δημοτικοῦ καὶ Κοινοτικοῦ Κώδικος» (ΦΕΚ 168 Α) καὶ ὅτι ἡ προθεσμία ποὺ ὁρίζεται μὲ τὰ παραπάνω πέρασε ἄπρακτη.

3. Τὸ 34412/2334/8.7.1981 ἔγγραφο τῆς Διεύθυνσης Μελετῶν Μείζονος Πρωτευούσης πρὸς τὸ Δῆμο Ζωγράφου ποὺ μὲ αὐτὸ φαίνεται ὅτι πέρασε ἄπρακτη ἡ παραπάνω προθεσμία.

4. Τὶς διατάξεις τοῦ Ν. 947/1979 «περὶ οἰκιστικῶν περιοχῶν» (ΦΕΚ 169 Α) καὶ εἰδικότερα τοῦ ἄρθρου 62 (παρ. 1).

5. Τὶς διατάξεις τοῦ Ν. 1032/1980 «περὶ συστάσεως Ὑπουργείου Χωροταξίας, Οἰκισμοῦ καὶ Περιβάλλοντος» (Φ.Ε.Κ. 57 Α) καὶ εἰδικότερα τῶν ἄρθρων 2, 3 καὶ 7.

6. Τὴν 625/1981 γνωμοδότηση τοῦ Συμβουλίου Δημοσίων Ἔργων (Τμῆμα Οἰκισμοῦ)

7. Τὴν 125/1982 γνωμοδότηση τοῦ Συμβουλίου τῆς Ἐπικράτειας, μὲ πρόταση τοῦ Ὑπουργοῦ Χωροταξίας, Οἰκισμοῦ καὶ Περιβάλλοντος, ἀποφασίζουμε:

Ἄρθρο 1.

Ἐγκρίνεται ἡ τροποποίηση τοῦ ρυμοτομικοῦ σχεδίου Ζωγράφου ('Αττικῆς) στὸ 232β οἰκοδομικὸ τετράγωνο καθὼς καὶ ὁ χαρακτηρισμὸς τοῦ μεταξὺ τῶν ὁδῶν Γεωργίου Παπανδρέου καὶ Κονίτσης, τμήματος τῆς ὁδοῦ Λουλουδιῶν ὡς πεζοδρόμου, ὅπως φαίνεται στὰ θεωρημένα ἀπὸ τὸν Ὑπουργὸ Χωροταξίας, Οἰκισμοῦ καὶ Περιβάλλοντος μὲ τὴ Γ. 7654/1982 πράξη του σχετικὸ πρωτότυπο διάγραμμα σὲ κλίμακα 1:500 ποὺ συνοπτικὸ του ἀντίτυπο δημοσιεύεται μὲ τὸ παρὸν Διάταγμα.

Ἄρθρο 2

Στὸ πρόσωπο τῶν οἰκοπέδων, οἰκοδομημένων ἢ μή, ποὺ βρίσκονται στὸ 232β οἰκοδομικὸ τετράγωνο καὶ ἔχουν πρόσωπο στὴ συμβολὴ τῆς ὁδοῦ Γεωργίου Παπανδρέου καὶ τοῦ χαρακτηριζόμενου πεζόδρομου, ἐπιβάλλεται προκήπιο πλάτους πέντε (5) μέτρων, ὅπως φαίνεται στὸ ἴδιο διάγραμμα.

Στὸν Ὑπουργὸ Χωροταξίας, Οἰκισμοῦ καὶ Περιβάλλοντος, ἀναθέτουμε τὴ δημοσίευση καὶ ἐκτέλεση τοῦ παρόντος Διατάγματος.

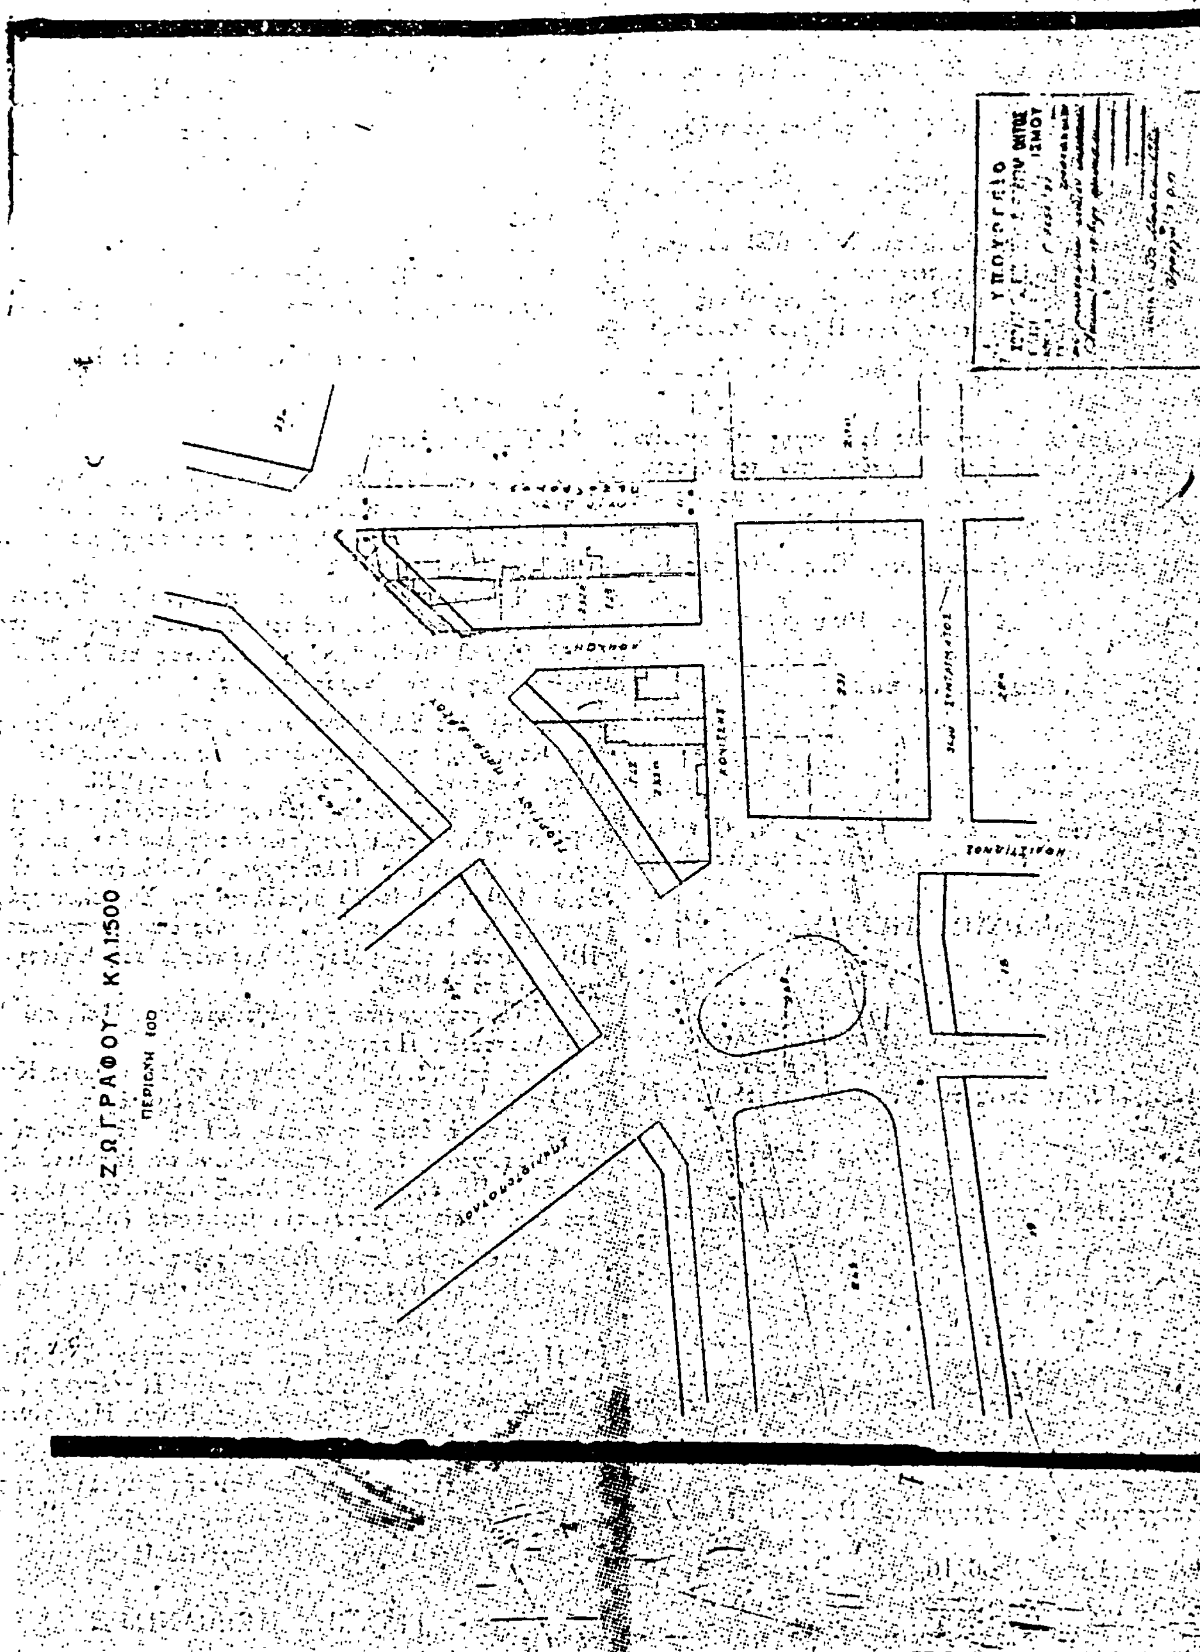
Ἀθῆναι, 11 Ἀπριλίου 1981

Ο ΠΡΟΕΔΡΟΣ ΤΗΣ ΔΗΜΟΚΡΑΤΙΑΣ

ΚΩΝΣΤΑΝΤΙΝΟΣ Γ. ΚΑΡΑΜΑΝΛΗΣ

Ο ΥΠΟΥΡΓΟΣ ΧΩΡΟΤΑΞΙΑΣ, ΟΙΚΙΣΜΟΥ ΚΑΙ ΠΕΡΙΒΑΛΛΟΝΤΟΣ

ΑΝΤΩΝΙΟΣ ΤΡΙΤΣΗΣ


ΖΩΓΡΑΦΟΥ ΚΛ.1:500
ΠΕΡΙΟΧΗ 100
ΥΠΟΥΡΓΕΙΟ

ΑΠΟΦΑΣΕΙΣ

'Αριθ. 14501/4661 (10)

'Επίσπευση ἀπὸ τὸ Δημόσιο τῆς 'Εφαρμογῆς τοῦ Σχεδίου Πόλεως Καβάλας (ὁδὸς 'Αρκαδίου).

Ο ΥΠΟΥΡΓΟΣ ΧΩΡΟΤΑΞΙΑΣ, ΟΙΚΙΣΜΟΥ ΚΑΙ ΠΕΡΙΒΑΛΛΟΝΤΟΣ

Έχοντας ὑπόψη:

1. Τὶς διατάξεις τοῦ Ν.Δ. ἀπὸ 17.7.23 «περὶ σχεδίων πόλεων κωμῶν κλπ.».
2. Τὶς διατάξεις τοῦ Ν.Δ. 632/70 ὅπως τροποποιήθηκαν μὲ τὸ Ν. 1143/72.
3. Τὶς διατάξεις τοῦ Ν.Δ. 797/71 «περὶ ἀναγκαστικῶν ἀπαλλοτριώσεων».
4. Τὶς διατάξεις τοῦ ἄρθρου 5 τοῦ Ν.Δ. 653/77 «περὶ ὑποχρεώσεως τῶν παροδίων ἰδιοκτητῶν κλπ».
5. Τὶς διατάξεις τοῦ Ν. 1032/80 «περὶ συστάσεως τοῦ Ὑπουργείου Χωροταξίας, Οἰκισμοῦ καὶ Περιβάλλοντος».
6. Τὴν ὑπ' ἀριθ. 8270/3810/17.7.80 ἀπόφαση Ὑφ. Δημ. Ἔργων, ἀποφασίζουμε:

Τὴν ἐπίσπευση ἀπὸ τὸ Δημόσιο τῆς ἐφαρμογῆς τοῦ σχεδίου πόλεως Καβάλας ἐπὶ τῆς ὁδοῦ 'Αρκαδίου ποὺ προβλέπεται μὲ τὸ ἀπὸ 11.3.39 Διάταγμα ρυμοτομίας σύμφωνα μὲ τὶς ἐνδείξεις τῆς πράξεως ἀναλογισμοῦ ἀριθ. 11/79.

Ἡ ἀπόφαση αὐτὴ νὰ δημοσιευθεῖ στὴν 'Εφημερίδα τῆς Κυβερνήσεως.

'Αθῆναι, 23 'Απριλίου 1982

Ο ΥΠΟΥΡΓΟΣ

ΑΝΤΩΝΙΟΣ ΤΡΙΤΣΗΣ

'Αριθ. 1709 (11)

'Αναγνώριση ὁδοῦ (παρόδου ὁδοῦ) στὸ Ο.Τ. 57 Ν. Πιερίας, ὅτι ὑπάρχει πρὶν ἀπὸ τὸ 1923 καὶ χαρακτηρισμός αὐτῆς ὡς διατηρητέας.

Ο ΝΟΜΑΡΧΗΣ ΠΙΕΡΙΑΣ

Σύμφωνα μέ:

1. Τὶς διατάξεις:

α) Τοῦ ἀπὸ 17.7.1923 Ν.Δ. «περὶ σχεδίων πόλεων, κωμῶν καὶ συνοικισμῶν τοῦ Κράτους καὶ ἀνεγέρσεως αὐτῶν».
β) Τοῦ Β.Δ. 712/70, ὅπως τροποποιήθηκε μὲ τὰ 677/71 καὶ 198/72 Β.Δ.
γ) Τοῦ Ν. 3200/55 «περὶ διοικητικῆς ἀποκεντρώσεως», ὅπως ἔχει συμπληρωθεῖ καὶ τροποποιηθεῖ μεταγενέστερα.
δ) Τὸ ἀπὸ 21.1.82 πρακτικὸ τοῦ Συμβουλίου Δημοσίων Ἔργων τῆς Νομαρχίας μας μὲ τὸ ὁποῖο γνωμοδοτεῖ ὑπὲρ τῆς ἀναγνωρίσεως τῆς ἀνωτέρω ἀναφερομένης παρόδου ὡς προϋφισταμένης τοῦ 1923 καὶ διατηρήσεως αὐτῆς.

2. Τὴν ἀπὸ 14.5.81 αἴτηση τοῦ Πολ. Μηχανικοῦ Γεωργίου Οἰκονόμου.
3. Τοὺς ἀκόλουθους τίτλους ἰδιοκτησίας: Τὴν μὲ ἀριθ. 24561/77 ἐκχώρηση τοῦ συμβολαιογράφου Κατερίνης 'Αθ. Καραντζίδη ἀπὸ τοὺς ὁποίους προκύπτει ὅτι ἡ ὁδὸς στὸ Ο.Τ. 57 ὑπάρχει πρὶν ἀπὸ τὸ 1923.
4. Τὸ τοπογραφικὸ σχεδιάγραμμα τοῦ Πολ. Μηχανικοῦ Γ. Οἰκονόμου.
5. Τὸ ἀπὸ μὲ ἀριθ. 12956/10.12.81 ἔγγραφο τοῦ Δήμου Κατερίνης μὲ τὸ ὁποῖο συμφωνεῖ ὑπὲρ τῆς ἀναγνωρίσεως τῆς ἐν λόγῳ ὁδοῦ ὡς προϋφισταμένης τοῦ 1923.

'Επειδὴ ἀπὸ τὰ ἀνωτέρω στοιχεῖα προκύπτει ὅτι ἡ ἐν λόγῳ πάροδος στὸ Ο.Τ. 57 ὑφίσταται πρὸ τοῦ ἔτους 1923 καὶ δεδομένου ὅτι κανένα στοιχεῖο περὶ τοῦ ἀντιθέτου ὑπάρχει.

'Αναγνωρίζουμε ὅτι ἡ ὁδὸς (πάροδος ὁδοῦ) στὸ Ο.Τ. 57 ὑπάρχει νομίμως πρὶν ἀπὸ τὸ ἔτος 1923, καὶ τὴ χαρακτηρίζουμε ὡς διατηρητέα.

Ἡ ὁδὸς (πάροδος) αὐτὴ φαίνεται στὸ τοπογραφικὸ σχεδιάγραμμα τοῦ Πολ. Μηχανικοῦ Γ. Οἰκονόμου.

Ἡ ἀπόφαση αὐτὴ ποὺ ἰσχύει ἀπὸ τὴν ἡμέρα τῆς δημοσιεύσεως νὰ δημοσιευθεῖ στὴν 'Εφημερίδα τῆς Κυβερνήσεως.

Κατερίνη, 7 Μαΐου 1982

Ἡ Νομάρχης

Μ. ΑΡΣΕΝΗ

'Αριθ. 51041 (12)

'Αναγνώριση ΙΒ' (παρόδου ὁδοῦ) Μεγάλου 'Αλεξάνδρου στὴν Κομοτηνὴ Ν. Ροδόπης ὅτι ὑπάρχει πρὶν ἀπὸ τὸ 1923.

Ο ΝΟΜΑΡΧΗΣ ΡΟΔΟΠΗΣ

Σύμφωνα μέ:

1. Τὶς διατάξεις:

α) Τοῦ ἀπὸ 17.7.1923 Ν.Δ. «περὶ σχεδίων πόλεων, κωμῶν καὶ συνοικισμῶν τοῦ Κράτους καὶ ἀνεγέρσεως αὐτῶν».
β) Τοῦ Β.Δ. 712/70, ὅπως τροποποιήθηκε μὲ τὰ 677/1971 καὶ 198/1972 Β.Δ.
γ) Τοῦ Ν. 3200/55 «περὶ διοικητικῆς ἀποκεντρώσεως», ὅπως ἔχει συμπληρωθεῖ καὶ τροποποιηθεῖ μεταγενέστερα.
δ) Τὴν 3/40/10.2.82 γνωμοδότηση τοῦ Συμβουλίου Δημοσίων Ἔργων τῆς Νομαρχίας μας.

2. Τὴν ἀπὸ 27.1.1982 αἴτηση τοῦ Γεωργίου Μενῆ κατοίκου Κομοτηνῆς γιὰ ἀναγνώριση τῆς ἀδιεξόδου ΙΒ' τῆς ὁδοῦ Μεγ. 'Αλεξάνδρου ὅτι ὑπάρχει πρὶν ἀπὸ τὸ1923.
3. Τοὺς ἀκόλουθους τίτλους ἰδιοκτησίας: 1) Τὸ ἀριθ. 17658/20.5.70 συμβόλαιο πωλήσεως ἀκινήτου τοῦ Συμβολαιογράφου Κομοτηνῆς Πλούταρχου Ν. Εὐστρατίου καὶ 2) τὸ ἀριθ. 45039/22.10.79 συμβόλαια τοῦ Συμβολαιογράφου Κομοτηνῆς Ν. Παπανικολάου ἀπὸ τοὺς ὁποίους προκύπτει ὅτι ἡ ΙΒ' (πάροδος ὁδοῦ) Μεγ. 'Αλεξάνδρου στὴ Κομοτηνὴ ὑπάρχει πρὶν ἀπὸ τὸ 1923.
4. Τὸ τοπογραφικὸ σχεδιάγραμμα τοῦ Πολ/κοῦ Μηχανικοῦ 'Αναστασίου Παράσχου.
5. Τὸ ἀπὸ 22.9.33 ρυμοτομικὸ σχέδιο πόλεως Κομοτηνῆς φύλλο 18 στὸ ὁποῖο φαίνεται ἡ ἐν λόγῳ ὁδός.
6. 'Επειδὴ ὅπως προκύπτει ἀπὸ τὴν ἐξέταση τῶν παραπάνω στοιχείων δὲν μεταβλήθηκαν τὰ ἐκτατικὰ ὅρια τῆς ἀδιεξόδου ΙΒ' τῆς ὁδοῦ Μεγ. 'Αλεξάνδρου μέχρι σήμερα, ἐκτὸς ἀπὸ ἕνα σημεῖο μπροστὰ στὴν ἰδιοκτησία (5), ἀποφασίζουμε:

'Αναγνωρίζουμε ὅτι ἡ ΙΒ' (πάροδος ὁδοῦ) Μεγάλου 'Αλεξάνδρου, στὴν Κομοτηνὴ ὑπάρχει νομίμως πρὶν ἀπὸ τὸ ἔτος 1923.

Ἡ πάροδος αὐτὴ φαίνεται στὸ τοπογραφιὸ σχεδιάγραμμα τοῦ Πολιτικοῦ Μηχανικοῦ 'Αναστασίου Παράσχου μὲ κλίμακα 1:500, ὅπως συμπληρώθηκε ἀπὸ τὸ Τμῆμα Πολεοδομίας σύμφωνα μὲ τὸ φύλλο 18 τοῦ σχεδίου πόλεως.

Ἡ ἀπόφαση αὐτὴ ποὺ ἰσχύει ἀπὸ τῆς ὑπογραφῆς της νὰ δημοσιευθεῖ στὴν 'Εφημερίδα τῆς Κυβερνήσεως.

Κομοτηνή, 7 'Απριλίου 1982

Ὁ Νομάρχης

ΓΙΑΝΝΗΣ ΠΕΡΒΑΝΙΔΗΣ

ΑΠΟ ΤΟ ΕΘΝΙΚΟ ΤΥΠΟΓΡΑΦΕΙΟ